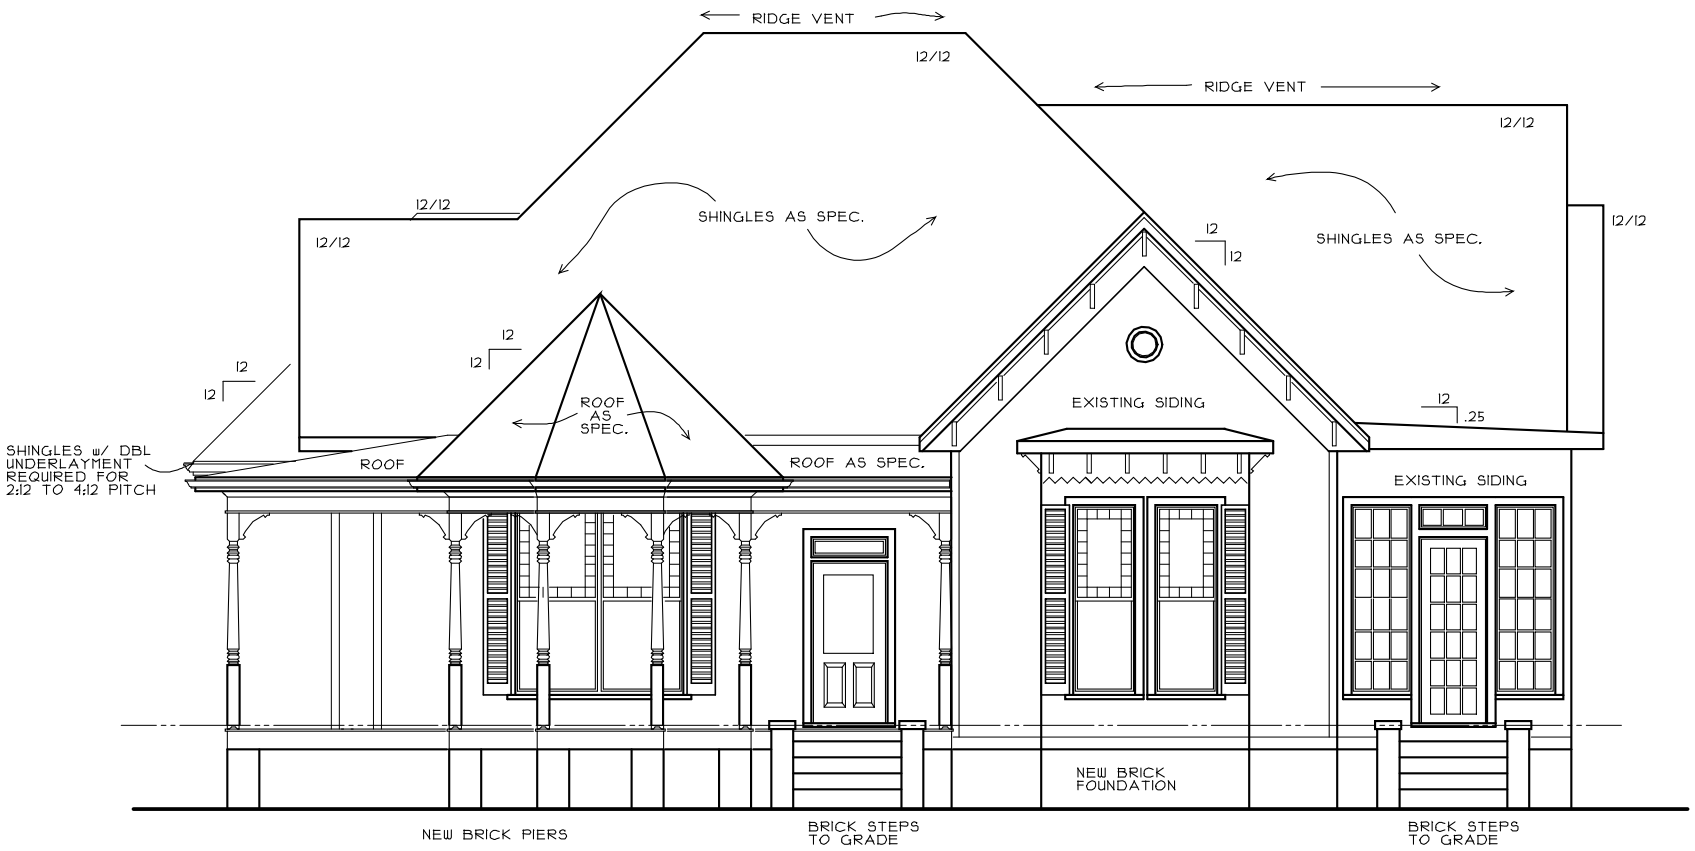

FRONT ELEVATION

SCALE 1/4" = 1'-0"

1½ 0 1 2 3 4 5 6 7 FT.